




BEGANE GROND (nieuw)

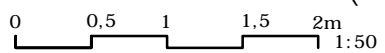


De Bont Architecten

Steenweg Baarle 40 2382 Poppel (B) tel: 0032 14 699357

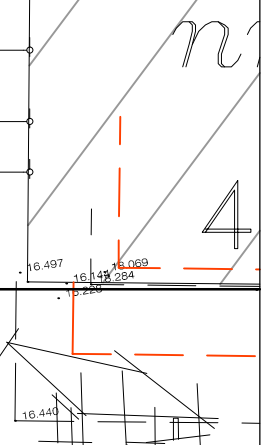

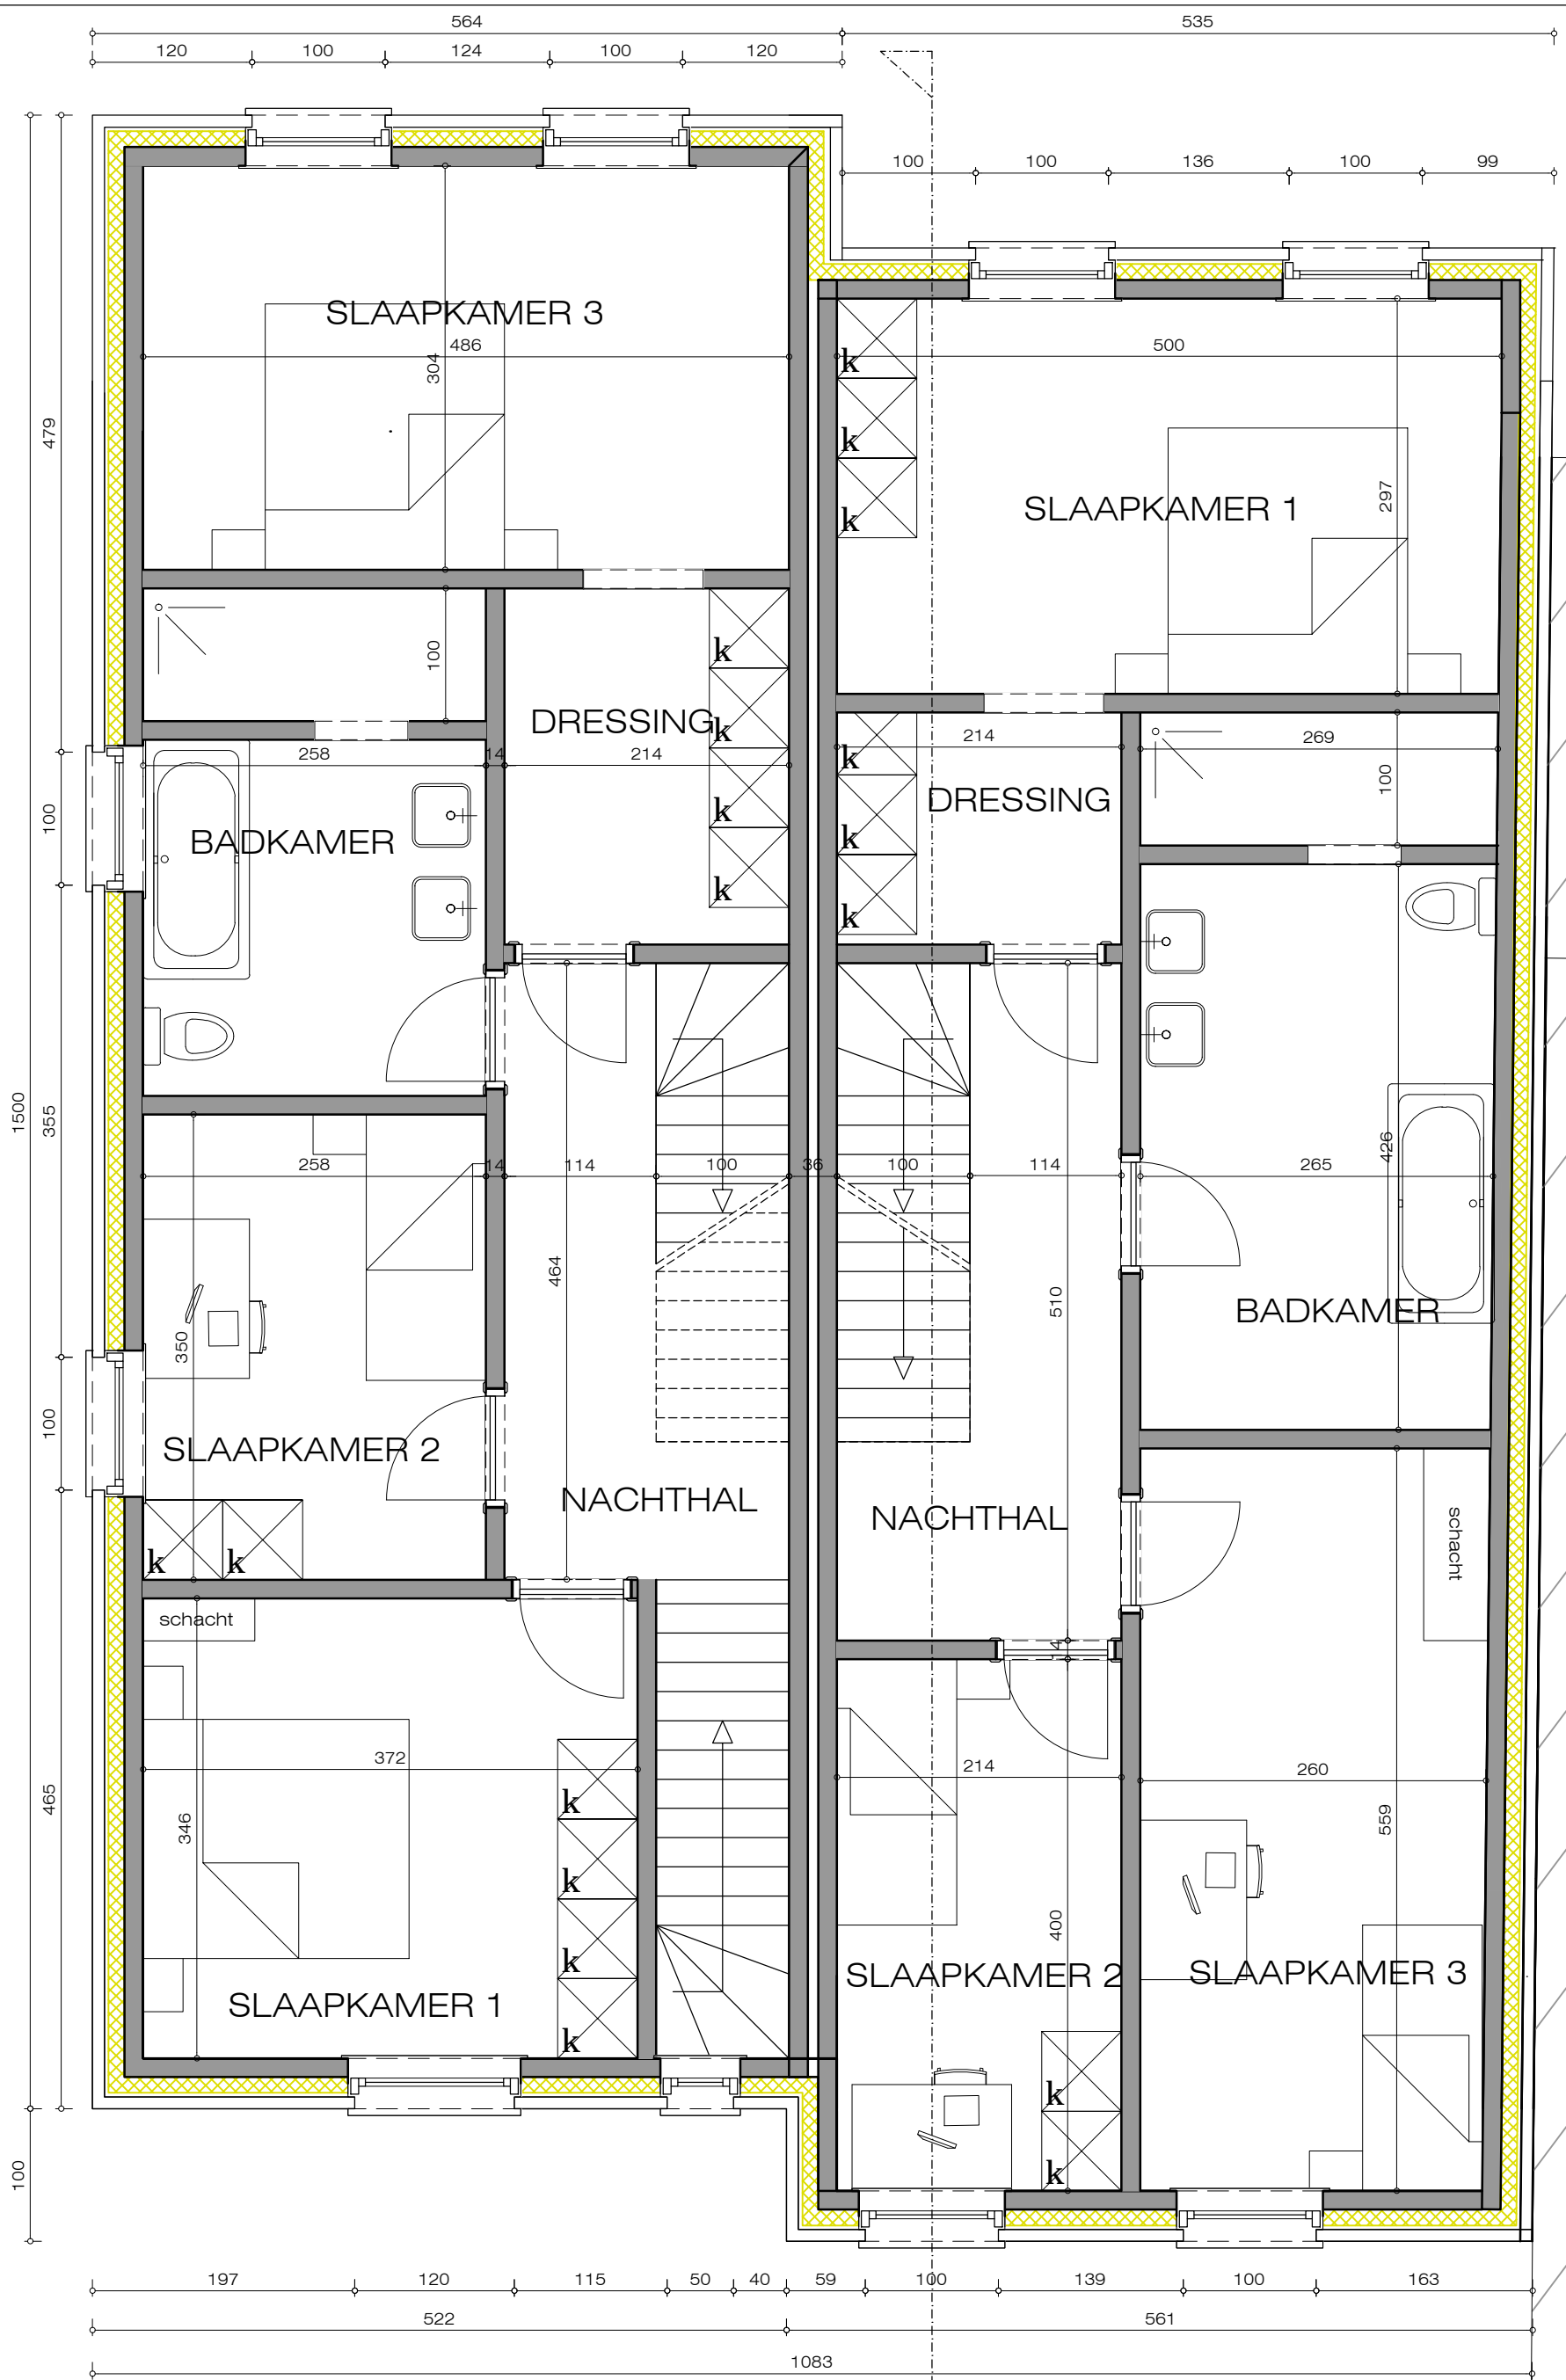


VERDIEPING 1 (nieuw)

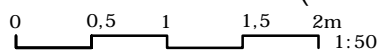

De Bont Architecten

Steenweg Baarle 40 2382 Poppel (B) tel: 0032 14 699357

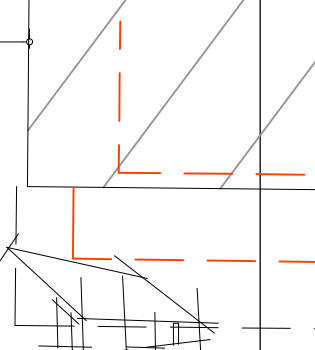

PLAT DAK


PLAT DAK

TECHNIEK


TECHNIEK

schacht

schacht

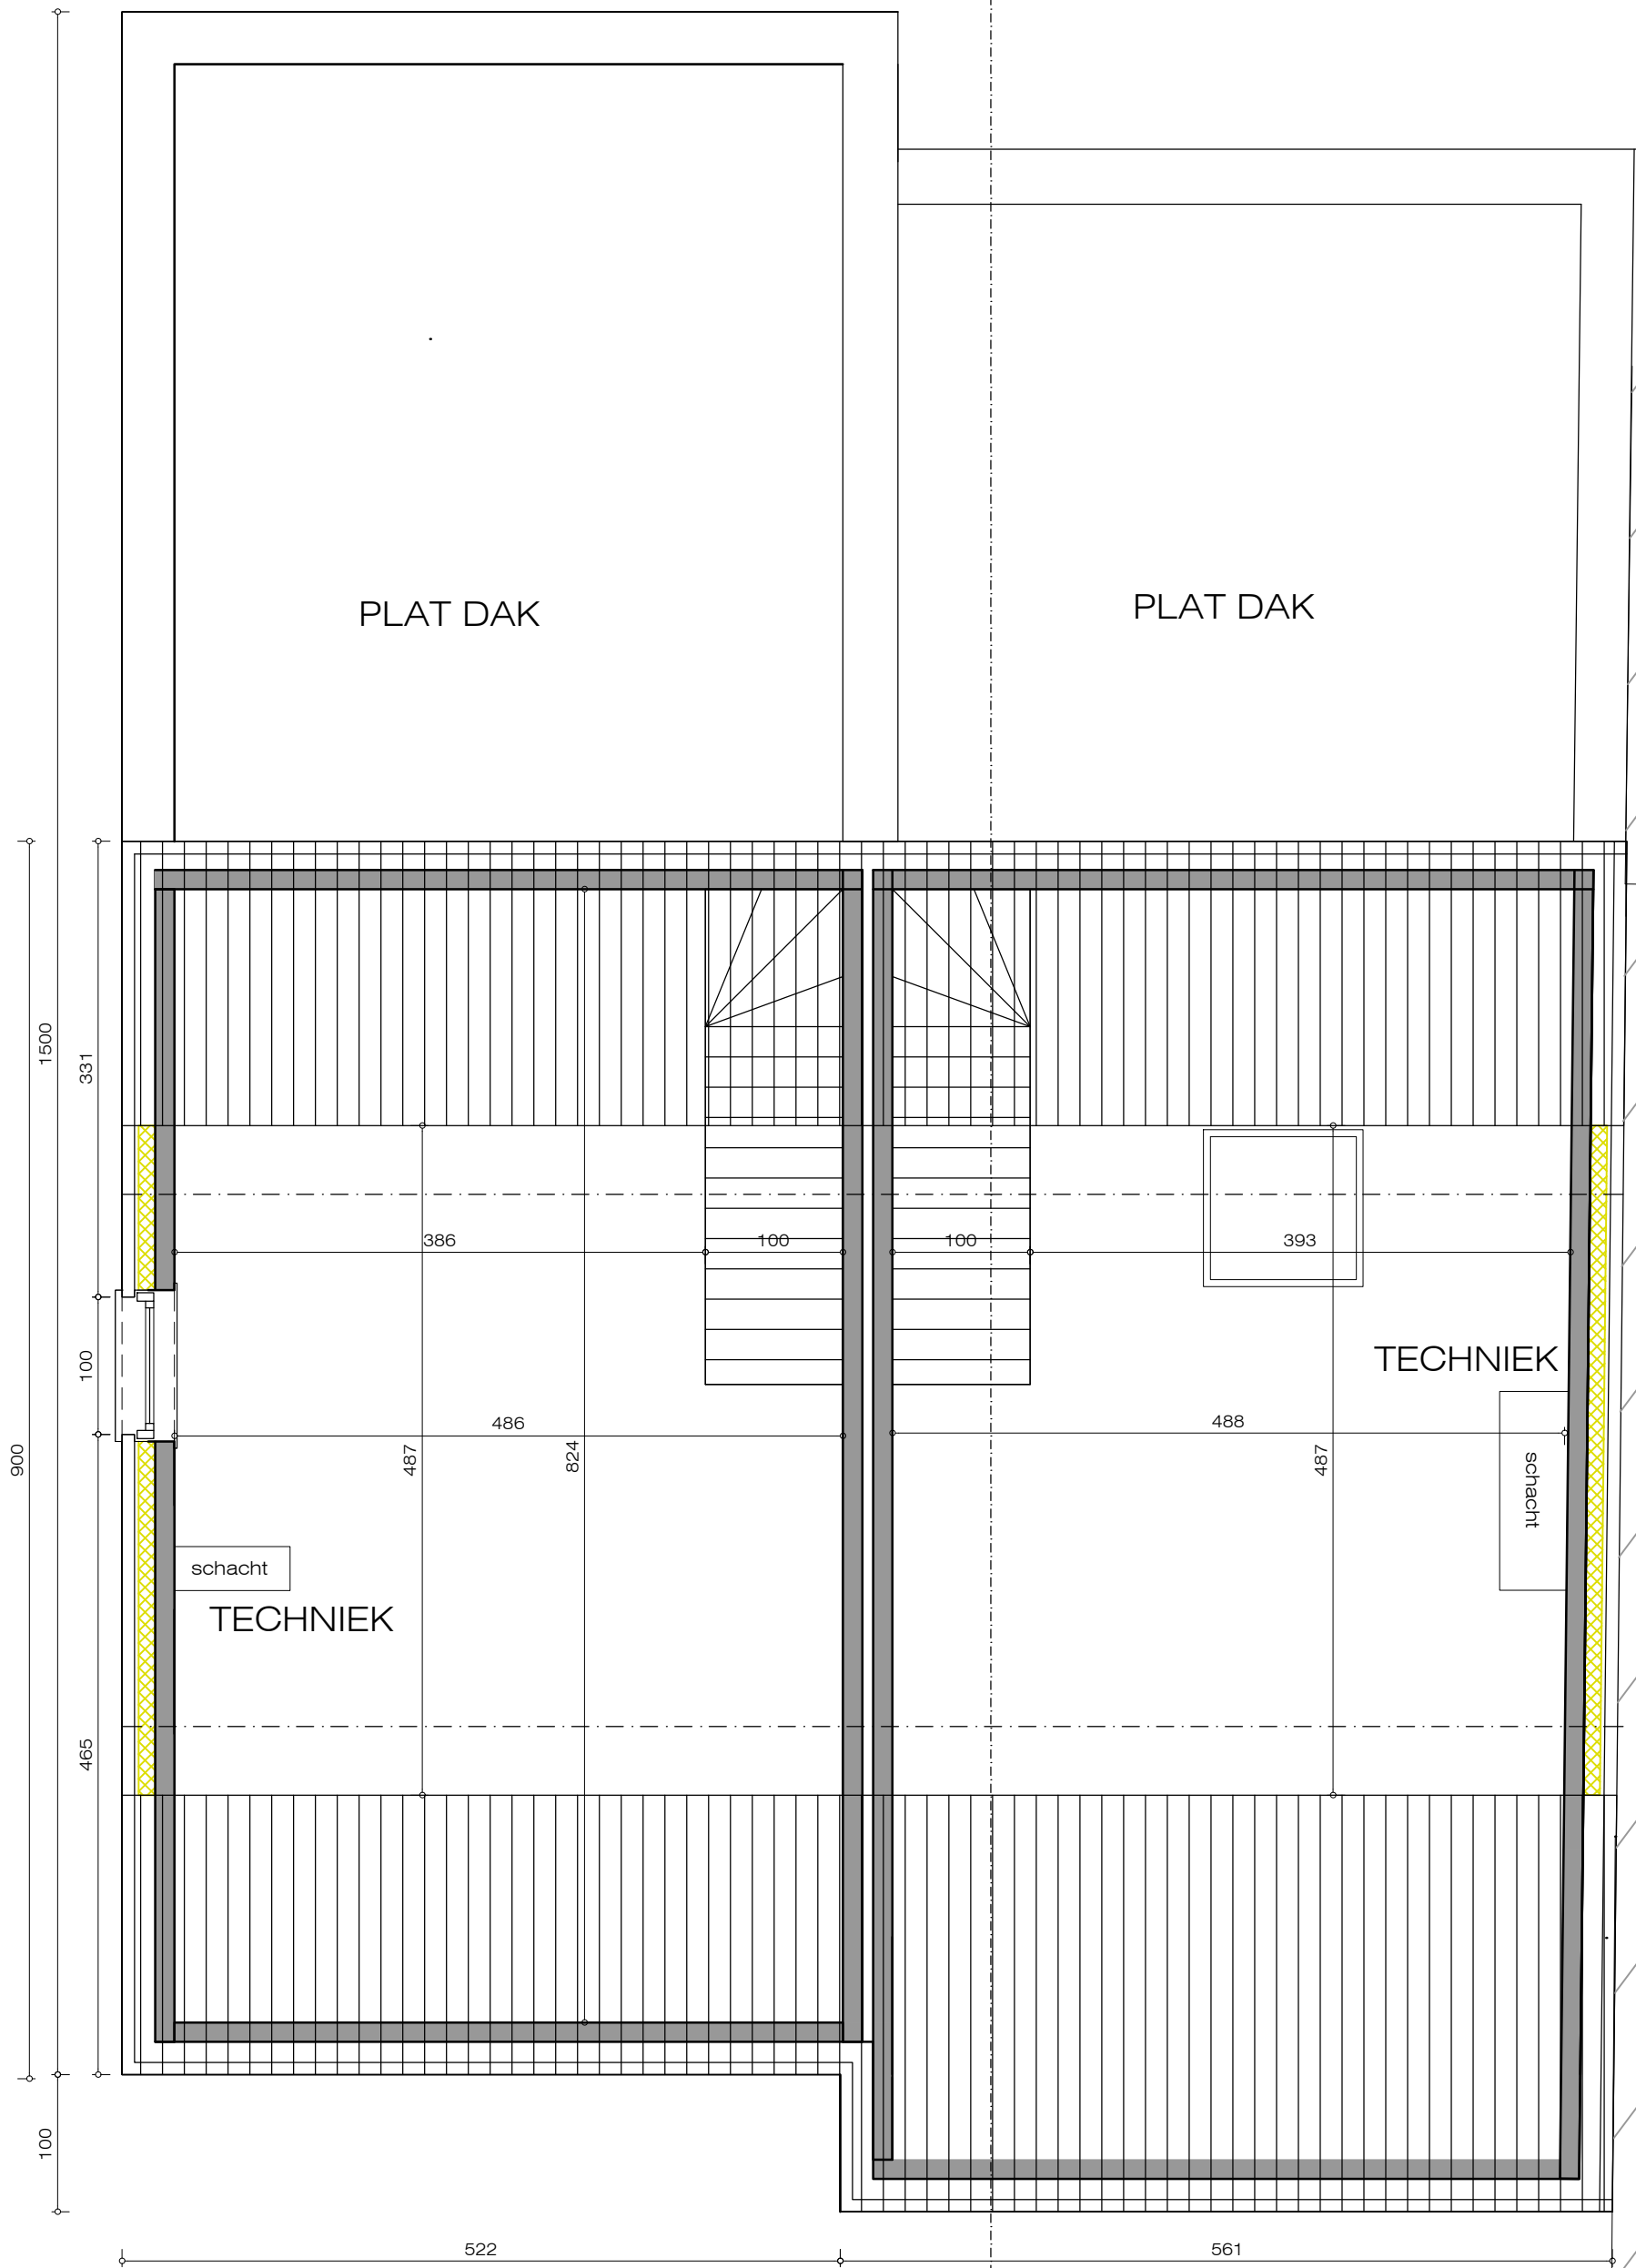

ZOLDER (nieuw)

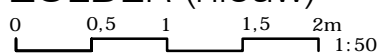

De Bont Architecten

Steenweg Baarle 40 2382 Poppel (B) tel: 0032 14 699357

